
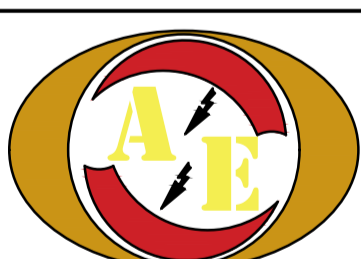


İZMİR İLİ, KONAK İLÇESİ 979 ADA 15 PARSELDE YER ALAN İZMİR DIŞ TİCARET MESLEKİ VE TEKNİK ANADOLU LİSESİ BİNASININ RÖLÖVE, RESTİTÜSYON, RESTORASYON, İNŞAAT (STATİK RAPOR), ELEKTRİK VE MEKANİK PROJELERİ ÇİZİMİ İŞİ

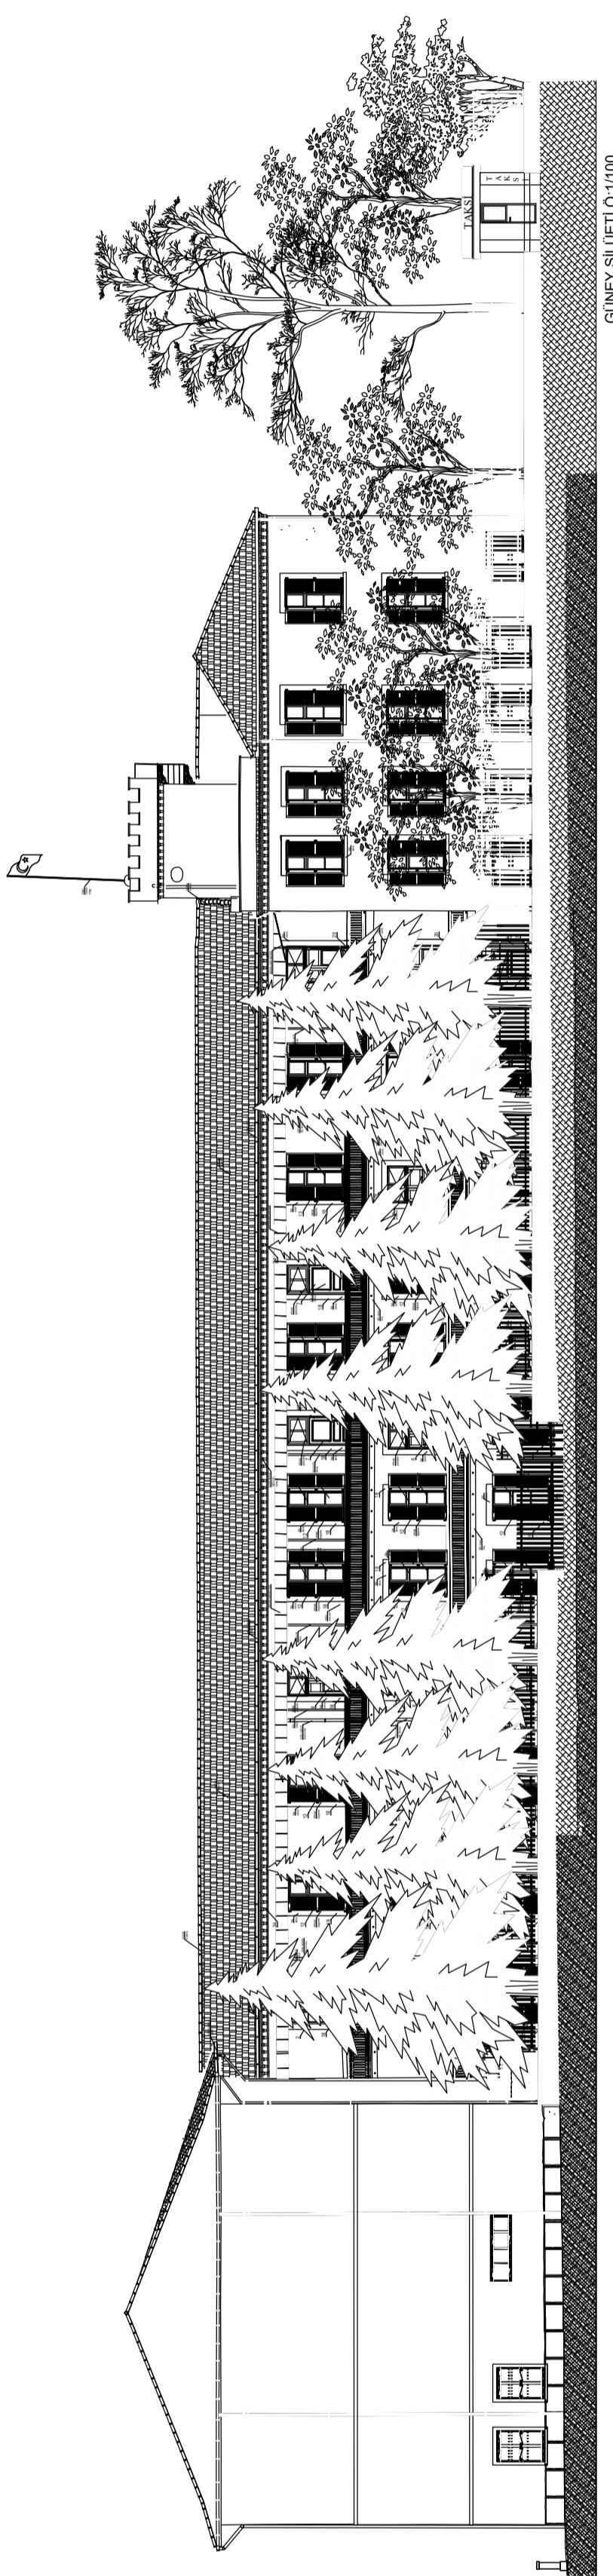

**AYVALIK ELEKTRİK İNŞAAT
MÜHENDİSLİK TAAHHÜT VE
DIŞ TİCARET LTD.ŞTİ**

- * Hastane Üniversite ve Kamu Binaları
- * Yüksek Yapılar Toplu Konutlar ve Sanayi Tesisleri
- * Enerji Nakil Hatları ve Trafo Merkezleri
- * 2D ve 3D Uygulama ve Roleve Projeleri
- * Her türlü Tesis İmalat ve Montaj Taahhüt işleri
- * Yaklaşık Maliyet İhale Kontrolük ve Hakediş işlemleri
- * Trafo Merkezleri İşletme Sorumluluğu ve Kompansasyon Takibi
- * Topraklama Ölçümleri ve Tesis Uygunluk Belgeleri
- * GES Proje ve İmalatları
- * Dali ve KNX Otomasyon Projeleri

www.ayvalikmuhendislik.com

202/ 42 Sok.No:4 D:16 Buca/İZMİR

Tel: 0 (532) 437 37 74

ayvalikmuhendislik@gmail.com ismetayvalik@hotmail.com

- * PROJE
- * MÜŞAVİRLİK
- * TAAHHÜT

ELEKTRİK UYGULAMA PROJESİ

PROJE MÜELLİFİ

ADI SOYADI	İSMET AYVALIK
ÜNVANI	ELEKTRİK MÜHENDİSİ
ODA SICİL NO	18130
İMZA	İSMET AYVALIK e-İmzalıdır. 14.2.2024 / 01-1075638-01-01

EMO ONAYI

YAPININ İzmir Valiliği Yatırım İzleme ve Koordinasyon Başkanlığı

MAL SAHİBİ	İzmir Dış Ticaret Mesleki ve Teknik Anadolu Lisesi
KULLANIM AMACI	OKUL
ADRES	Akdeniz, Gazi Osman Paşa Blv. 14 / A, 35210 Konak/İzmir

ARSA BİLGİLERİ

İL	İLÇE	BELEDİYE	MAHALLE	PAFTA	ADA	PARSEL
İZMİR	KONAK	KONAK	AKDENİZ		979	15-3

GÜÇ BİLGİLERİ (W)

KURULU GÜÇ	TALEP GÜCÜ	ÇİZİM TARİHİ	BAĞIMSIZ BÖLÜM SAYISI	KAT ADEDİ	TOPLAM ALAN	YAPI SINIFI
181.400	106.470	2024	1	Z+2	xxxm2	

G D Z ONAYI

BELEDİYE ONAYI

İzmir Valiliği Yatırım İzleme ve Koordinasyon Başkanlığı

Mehmet CELAYİR
e-İmzalıdır.
15.2.2024 / 01-1075638-01-01